



LE BRUIT DU SILENCE

Fiche technique (salles équipées)

Contacts :

Régie : Yann 06 83 44 05 50

Durées :

Montage : 3H00

Spectacle : 55 min

Démontage : 45 min

Plateau :

Ouverture au cadre : 8 m

Profondeur : 6 m

Hauteur : 5 m

Lumière :

Jeu d'orgue à mémoires 24 circuits de 2kw

22 PC 1000w

4 Découpes 1000w (type 614)

14 PAR CP 62

2 Platines

Gélatines (Lee) :104, 116, 119, 132, 147, 156, 164, 179, 197, 201, 202

Scotch alu

Son :

Console

1 MD avec Auto Pause ou 1 lecteur CD

1 micro statique type SM81

1 Reverbe


Diffusion :2 retours sur scène (2 lointain), diffusion salle de bonne qualité (puissance en rapport avec les dimensions et l'acoustique de la salle)

Loge :


1 fer à repasser

bouteilles d'eau

IMPLANTATION (coupe)
 « Bruit du silence »
 Cie De ci de là

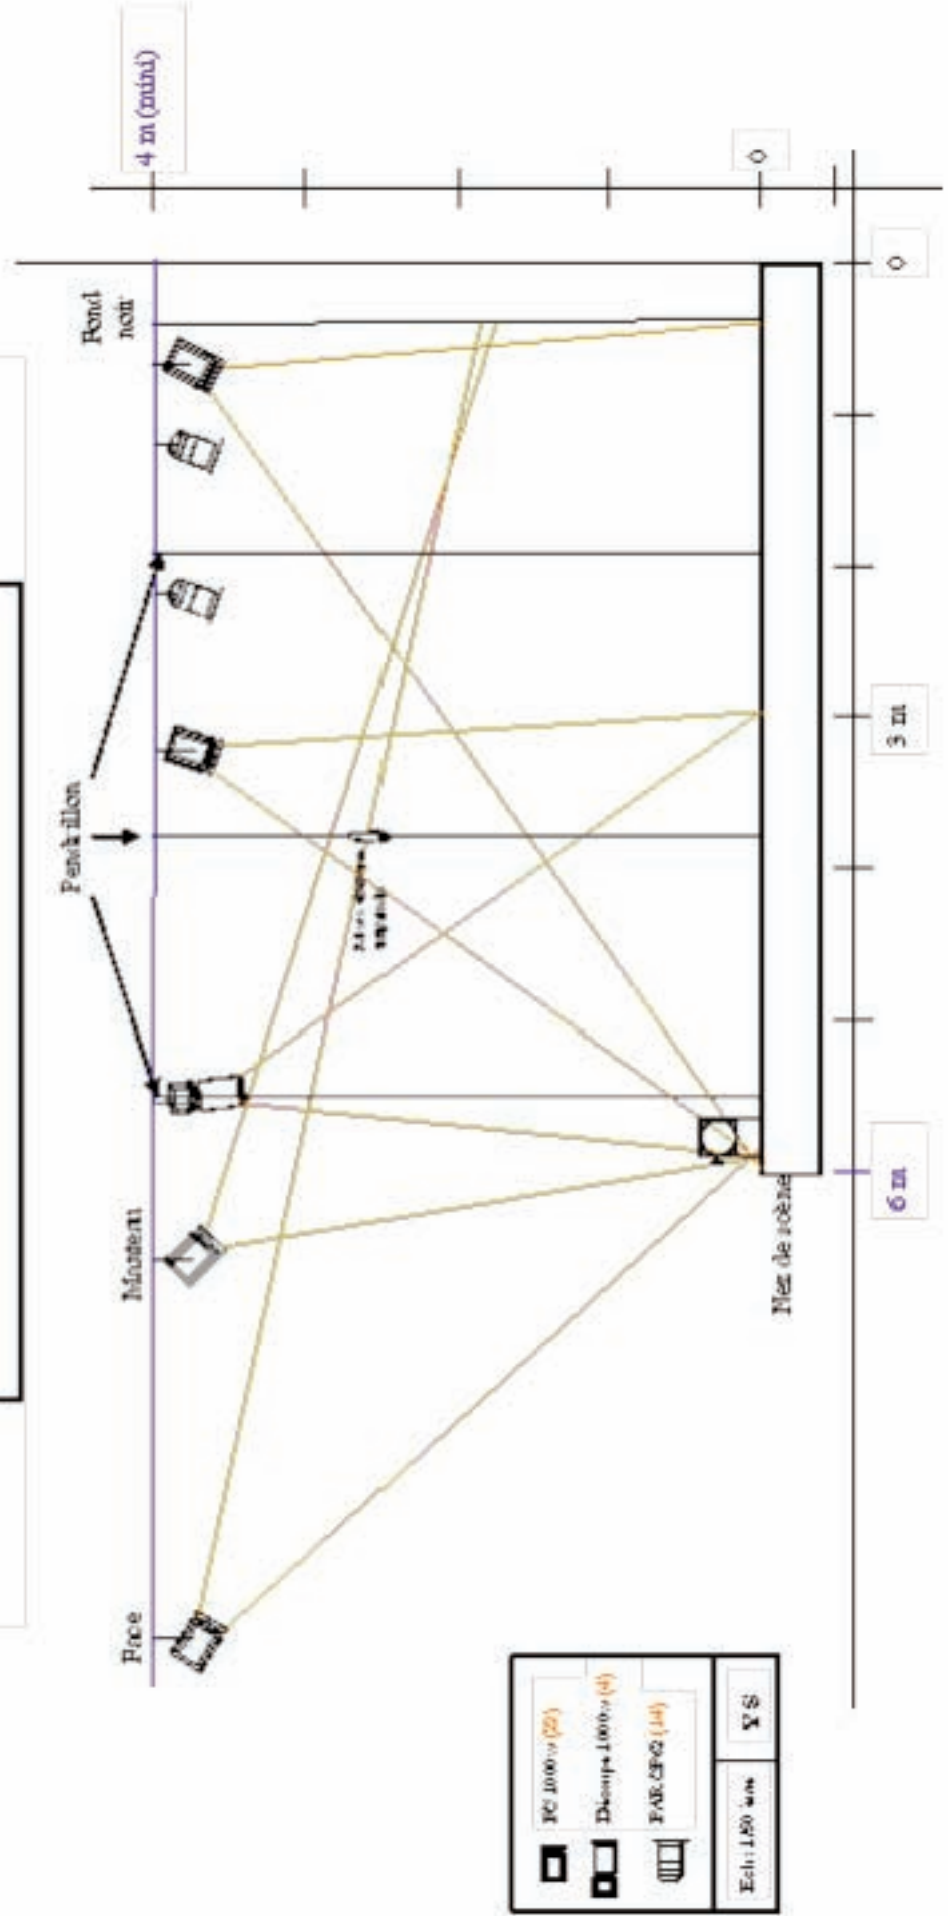

IMPLANTATION (dessus)
 « Bruit du silence »
 Cie De ci de là

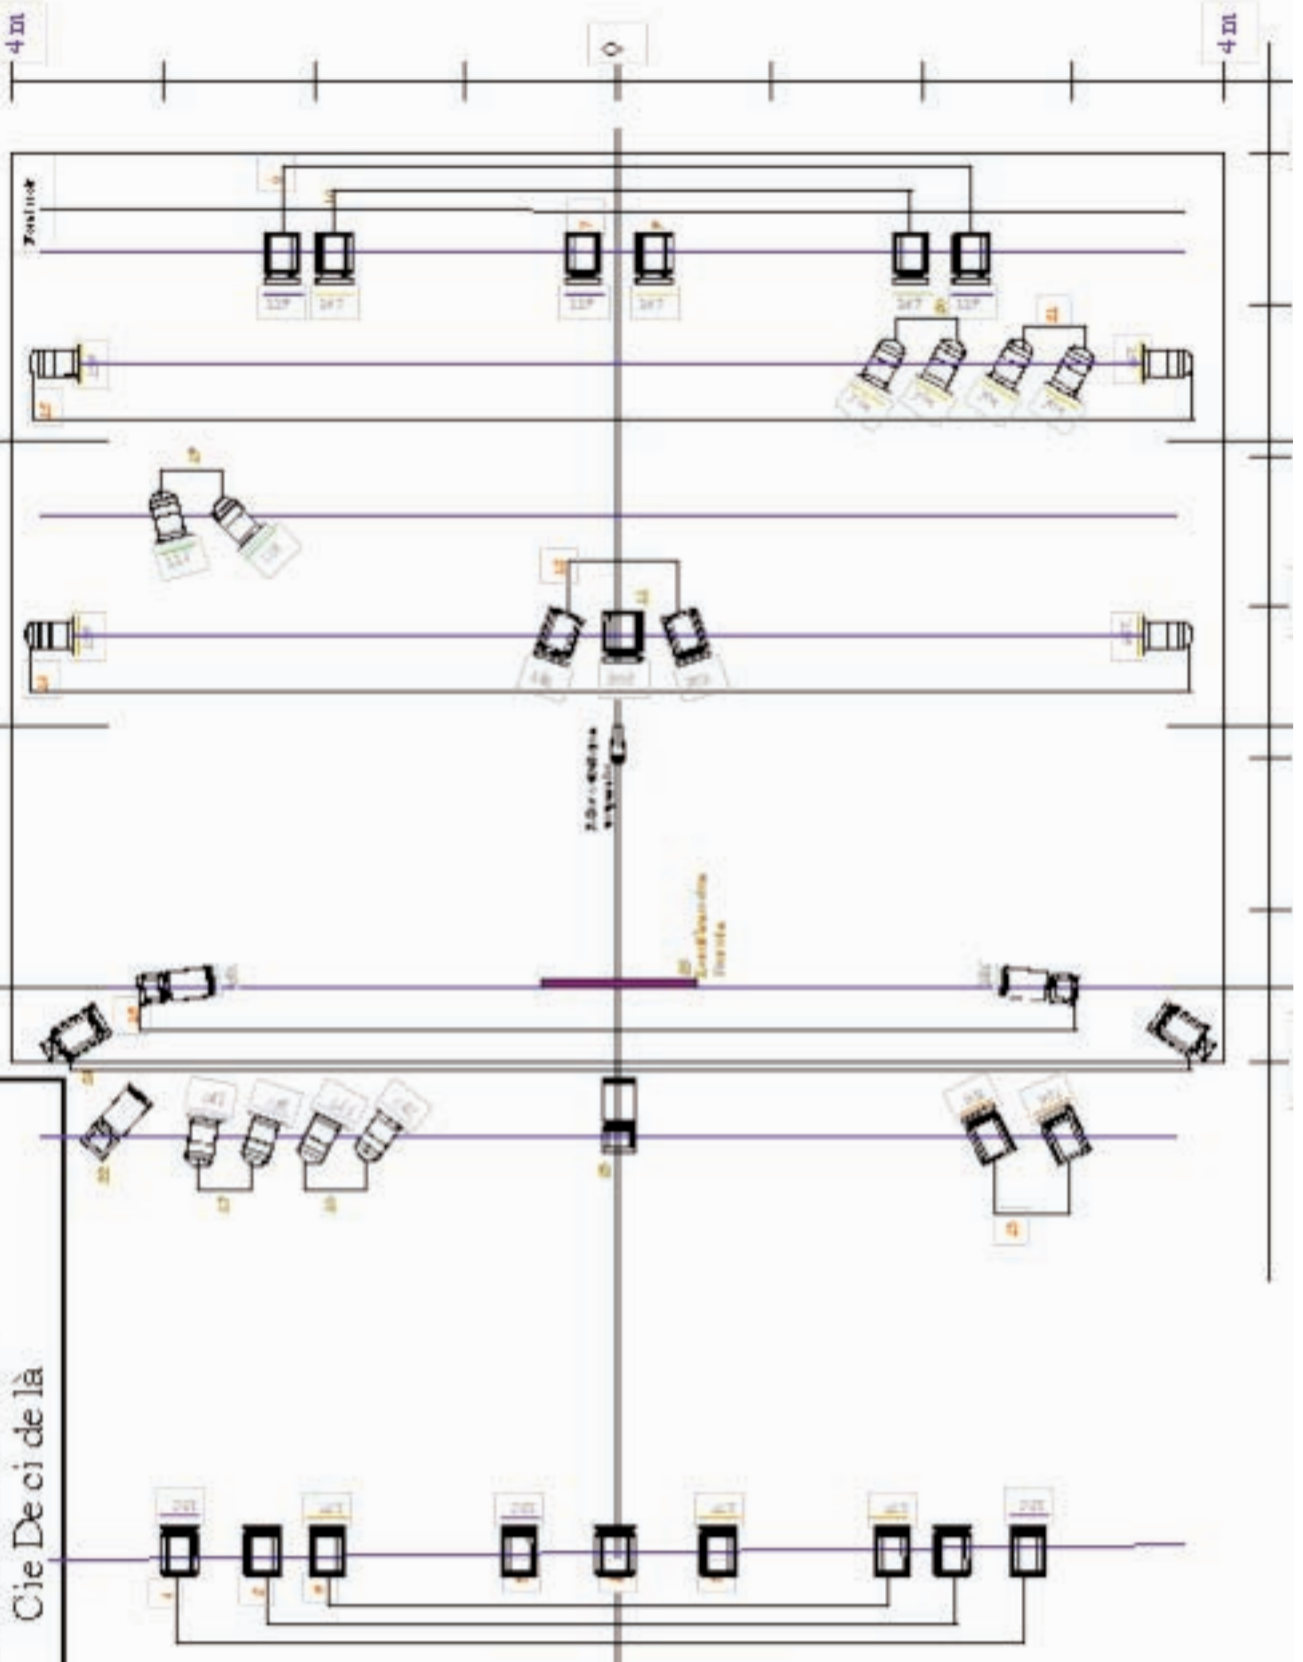

	PC 1000 (25)
	Desks 1000 (4)
	FAB. CPG (14)
	Palme vel (5)
Ech: 1/50 km X S	

Compagnie De ci de la

« Le bruit du silence »

Patch

N° circuit	Nb / Type	Placement	Filtre (Lee)
1	PC 1kw	Face centre	W
2	2 PC 1kw	Face jardin cour	W
3	PC 1kw	Face centre	132
4	2 PC 1kw	Face jardin cour	132
5	PC 1kw	Face centre	179
6	2 PC 1kw	Face jardin cour	179
7	PC 1kw	Contre centre	119
8	2 PC 1kw	Contre jardin cour	119
9	PC 1kw	Contre centre	147
10	2 PC 1kw	Contre jardin cour	147
11	PC 1kw	Contre centre	202
12	2 PC 1kw	Contre jardin cour	202
13	2 PC 1kw	Manteau cour	164
14	2 PAR CP 62	Latéraux jardin cour	156
15	2 PAR CP 62	Latéraux jardin cour	156
16	2 Découpes	Latéraux jardin cour	201
17	2 PAR CP 62	Manteau jardin	197
18	2 PAR CP 62	Manteau jardin	197
19	2 PAR CP 62	Contre jardin	116
20	2 PAR CP 62	Contre cour	104
21	2 PAR CP 62	Contre cour	104
22	Découpe	Manteau jardin	W
23	Découpe	Manteau centre	W
24	2 PC 1kw	Rasant	W
25	Lumière noire (fournie)	Manteau centre	/