

## **FICHE TECHNIQUE**

# **« T'es Qui Toi »**

## **Compagnie De Ci De La**

Tél : 06 72 91 52 22

E.mail : [contact@compagnie-decidela.fr](mailto:contact@compagnie-decidela.fr)

Site : [www.compagnie-decidela.fr](http://www.compagnie-decidela.fr)

*Plans prévisionnels joints (sous réserve de modifications) :*  
Plan Implantation (dessus) 1/50 + Plan Implantation (coupe) 1/50

### **Plateau**

- Ouverture au cadre : 8 m
- Profondeur : 6 m
- Hauteur : 5 m (3,50m mini)

Pendrillonnage

### **Lumière**

Jeu d'orgue à mémoires 24 circuits de 2kw

- 21 x PC halogène 1 kw (type RJ 310 ou 306) **11-63°**
- 3 x Découpe 1kw (type RJ 614 SX) **16-35°** + 3 porte gobo
- 12 x PAR CP62 **12-28°**
- 1 F1

Gélatines (Lee) : 075, 119, 134, 152, 156, 170, 174, 200, 204, 205  
(Rosco) : 100, 119, 132

### **Son**


- Console
- 1 lecteur CD avec Auto Pause
- Diffusion : -2 retours sur scène  
-diffusion salle de bonne qualité (puissance en rapport avec les dimensions et l'acoustique de la salle)





### **Loge**

- 1 fer à repasser + table
- Bouteilles d'eau
- Catering

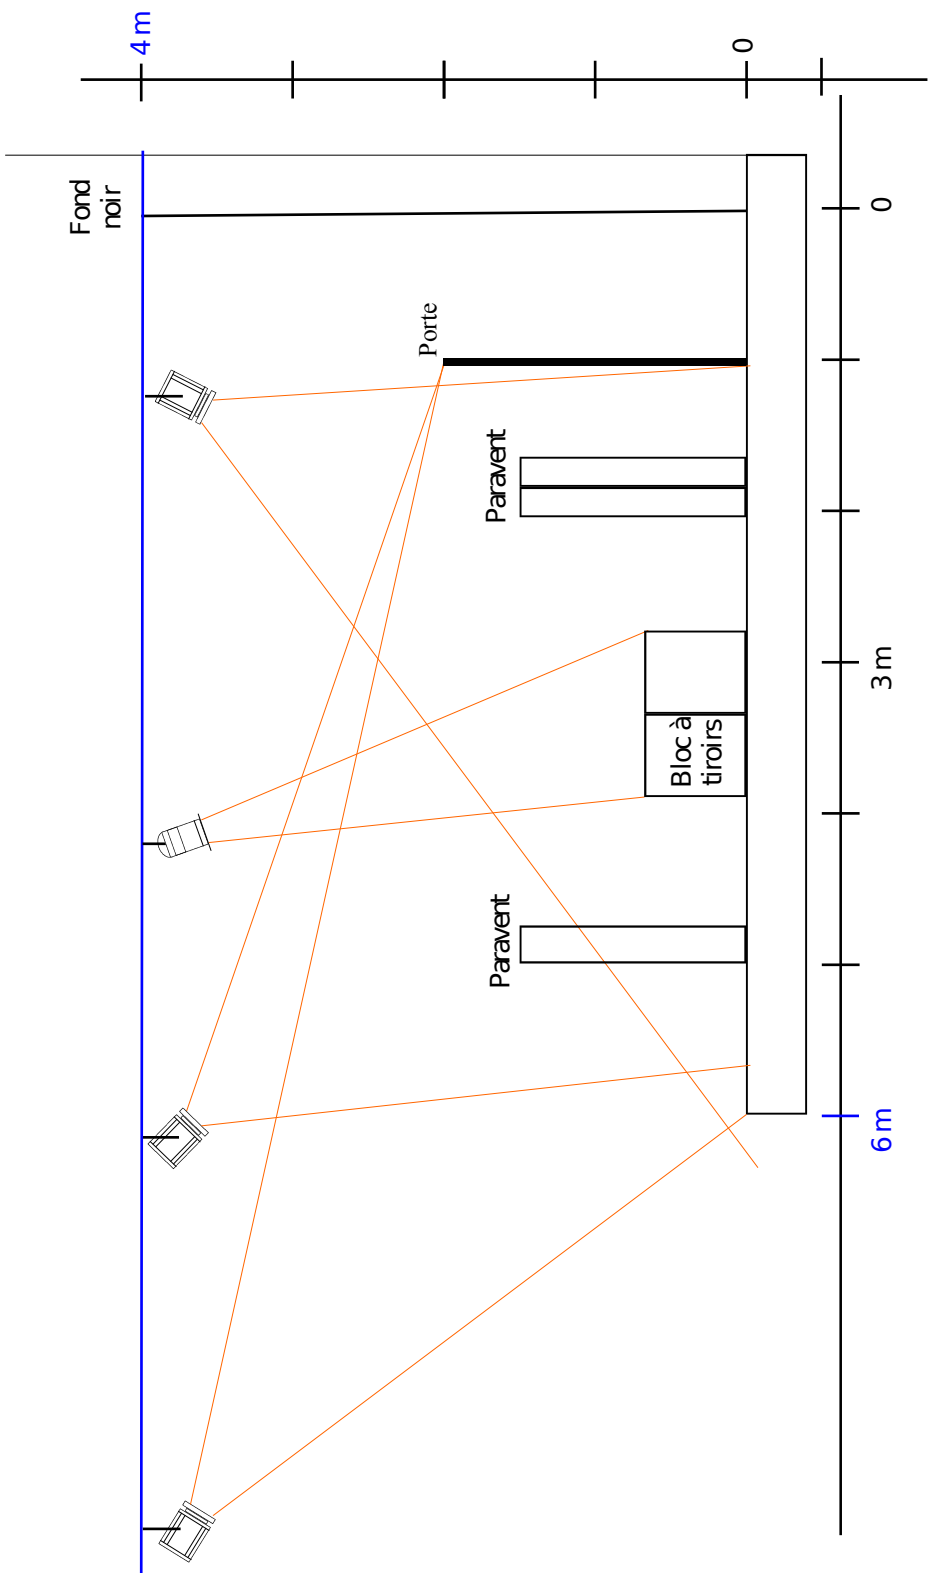**Pour tous renseignements techniques, contacter :**


**Yann STRUILLOU, Régisseur général : 06 83 44 05 50, [yann.struillou@free.fr](mailto:yann.struillou@free.fr)**



	PC 1000w (21)
	Découpe 1000w (3) + porte gobo
	PAR CP62 (12)
	F1 (1)

<b>CIE DE CIDE LA</b>	<b>"T'ES QUI TOI"</b>
Régie: Yann STRUILLLOU 06 83 44 05 50 yann.struilllou@free.fr	<b>PLAN IMPLANTATION</b> (coupe)

Fond noir

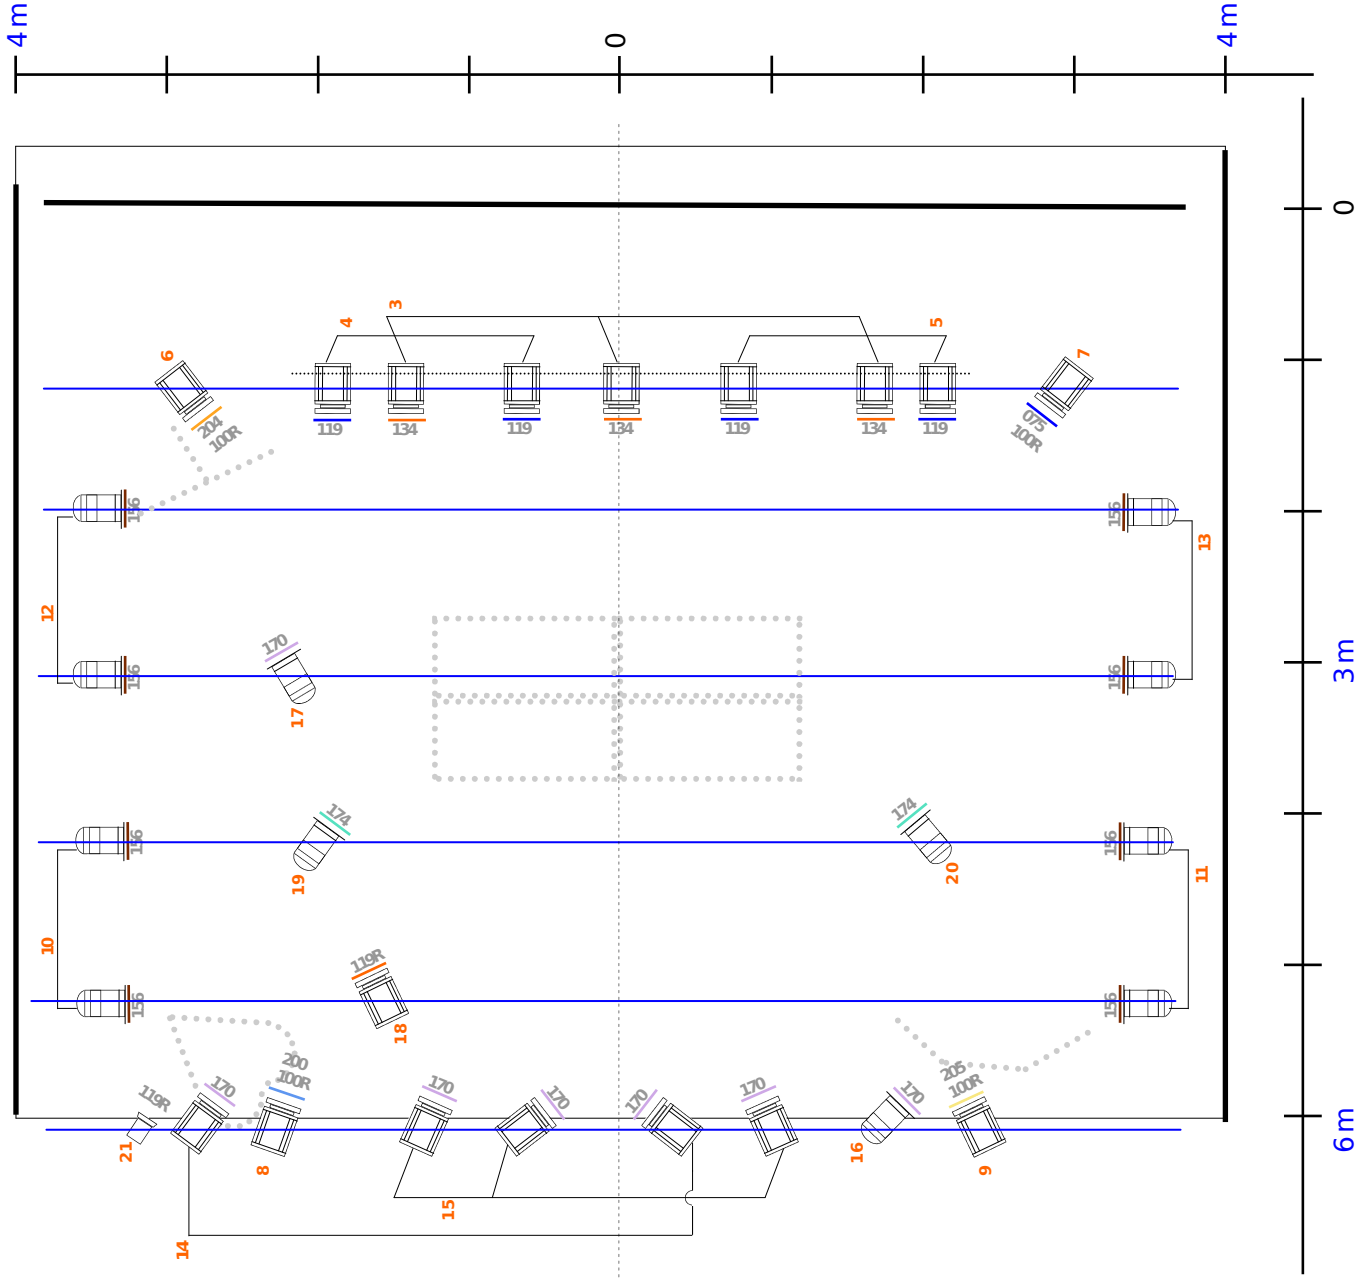

	PC 1000w (21)
	Découpe 1000w (3) + porte gobo
	PAR CP62 (12)
	F1 (1)

### CIE DE CI DE LA

### "T'ES QUI TOI"

Régie : Yann STRUILLLOU  
06 83 44 05 50  
yann.struilllou@free.fr

### PLAN IMPLANTATION

## Patch

<b>N° circuit</b>	<b>Nb / Type</b>	<b>Placement</b>	<b>Filtre (Lee)</b>
1	2 PC 1kw	Face jardin	152+119R
2	2 PC 1kw	Face cour	152+119R
3	3 PC 1kw	Contre jardin centre cour	134+119R
4	2 PC 1kw	Contre jardin	119+119R
5	2 PC 1kw	Contre cour	119+119R
6	PC 1kw	Contre jardin	204+100R
7	PC 1kw	Contre cour	075+100R
8	PC 1kw	Manteau jardin	200+100R
9	PC 1kw	Manteau cour	205+100R
10	2 PAR CP 62	Latéraux jardin	156
11	2 PAR CP 62	Latéraux cour	156
12	2 PAR CP 62	Latéraux jardin	156
13	2 PAR CP 62	Latéraux cour	156
14	PC 1kw	Manteau jardin + centre	170
15	3 PC 1kw	Manteau centre	170
16	PAR CP 62	Manteau cour	170
17	PAR CP 62	Jardin	170
18	PC 1kw	Jardin	132R
19	PAR CP 62	Milieu jardin	174
20	PAR CP 62	Milieu cour	174
21	F1	Manteau jardin	119R
22	Découpe	Face jardin	Gobo
23	Découpe	Face milieu	Gobo
24	Découpe	Face cour	Gobo